


エントランスロビー面積：
436.1㎡(131.9坪)
H:3,000mm

ロッカー兼クローク1 面積：
25.0㎡(7.5坪)

ロッカー兼クローク2 面積：
19.7㎡(5.9坪)

バー兼クローク受付面積：
5.3㎡(1.6坪)

-  ……消火栓
-  ……消火器
-  ……防火扉

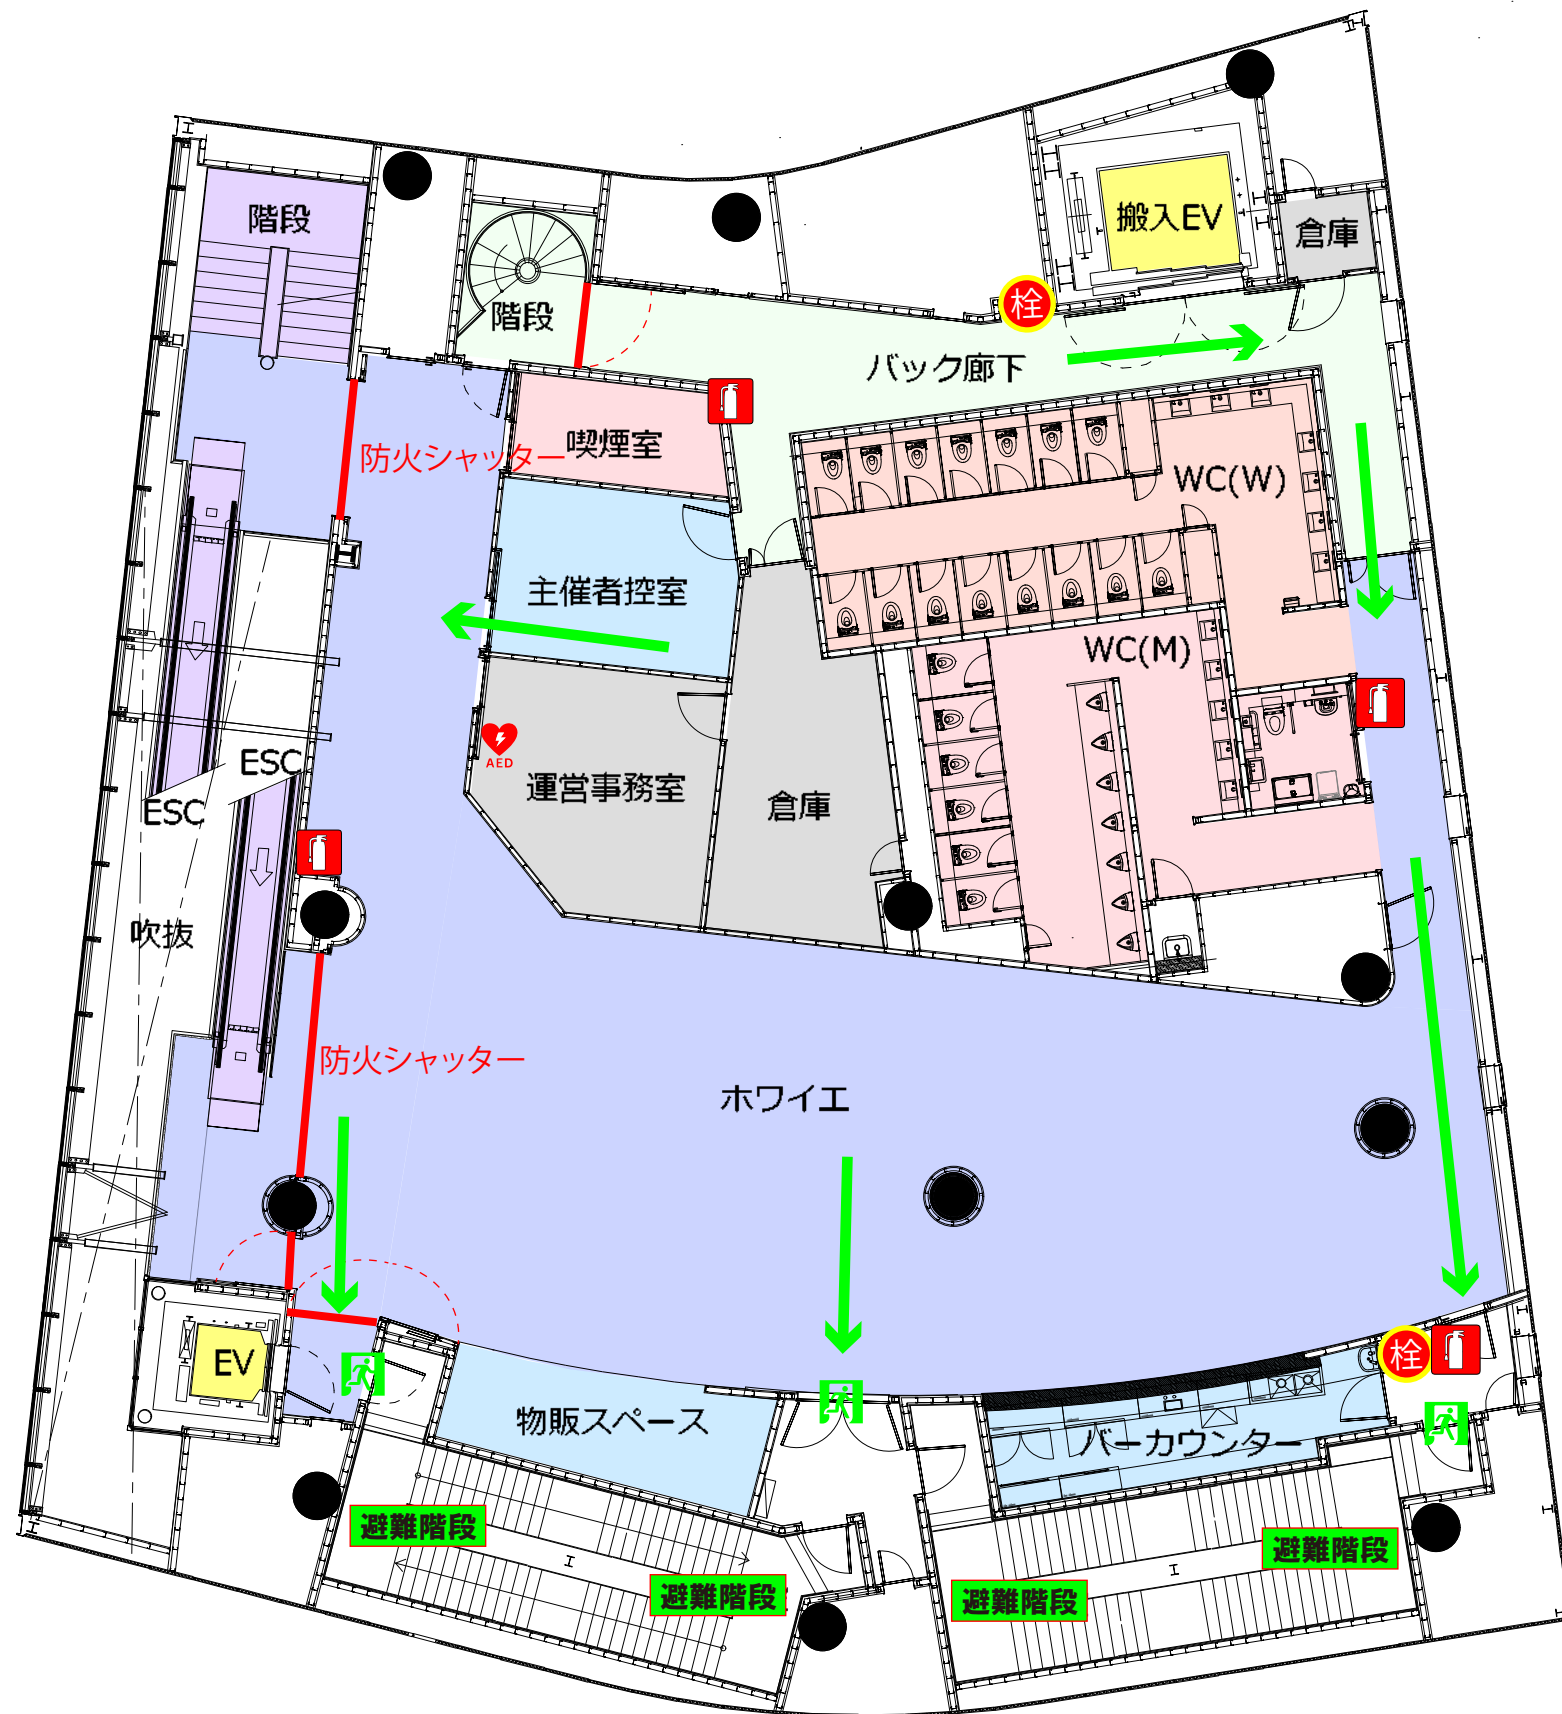


ホワイエ面積：
263.8㎡(79.7坪)
H:2,800mm

主催者控室面積：
16.5㎡(4.9坪)

物販スペース面積：
13.5㎡(4.0坪)

設備：バーカウンター
喫煙室
化粧室


-  ……消火栓
-  ……消火器
-  ……防火扉

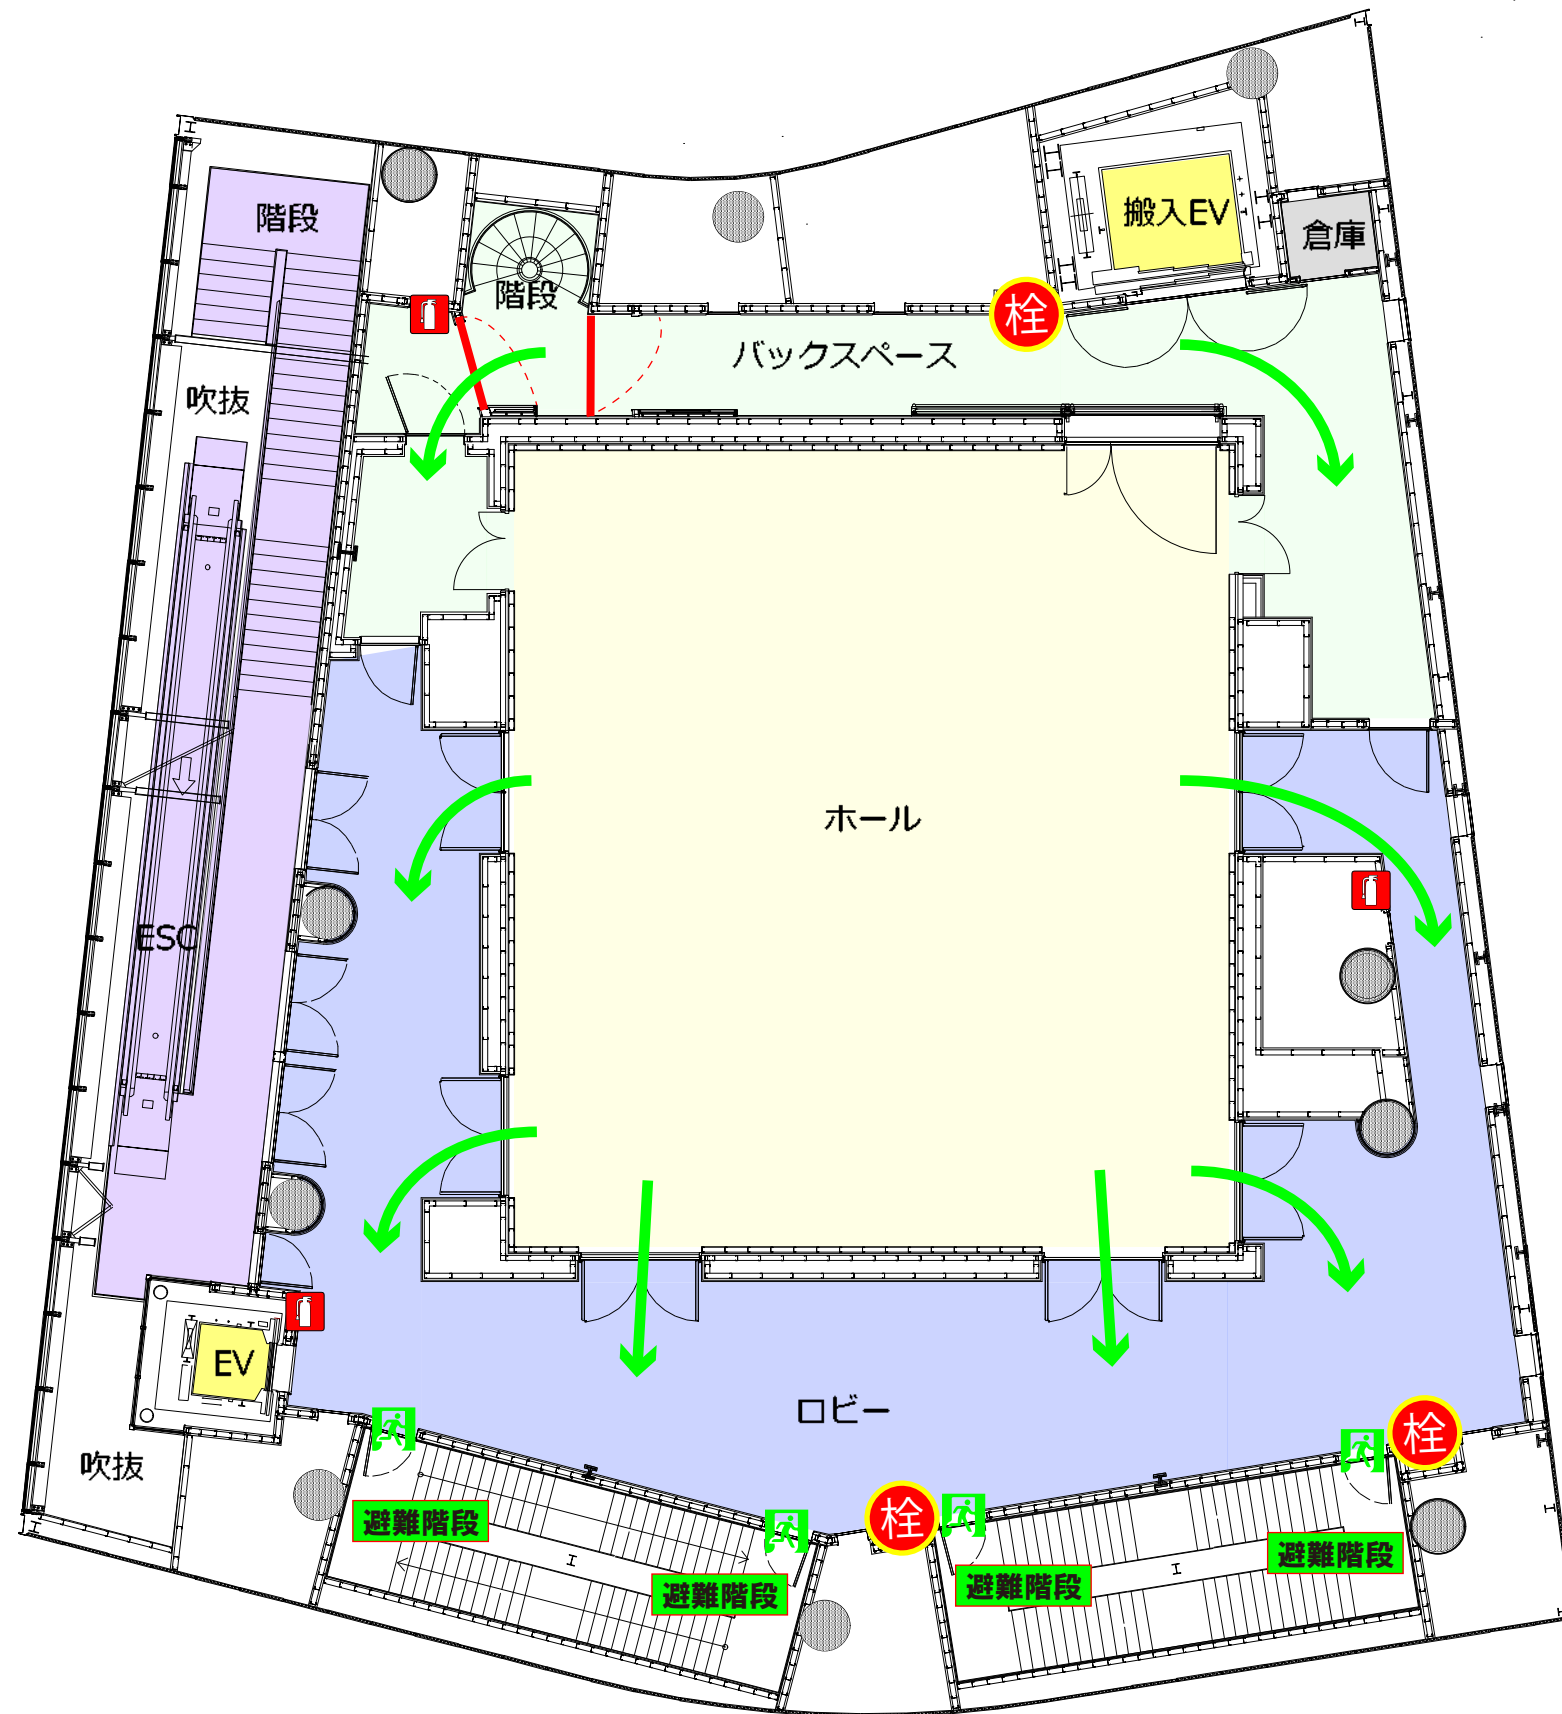

ホール面積：
223.9㎡(67.7坪)
H:7,000mm

ロビー面積：
167.8㎡(50.7坪)
H:2,800mm

- ...消火栓
- ...消火器
- ...防火扉

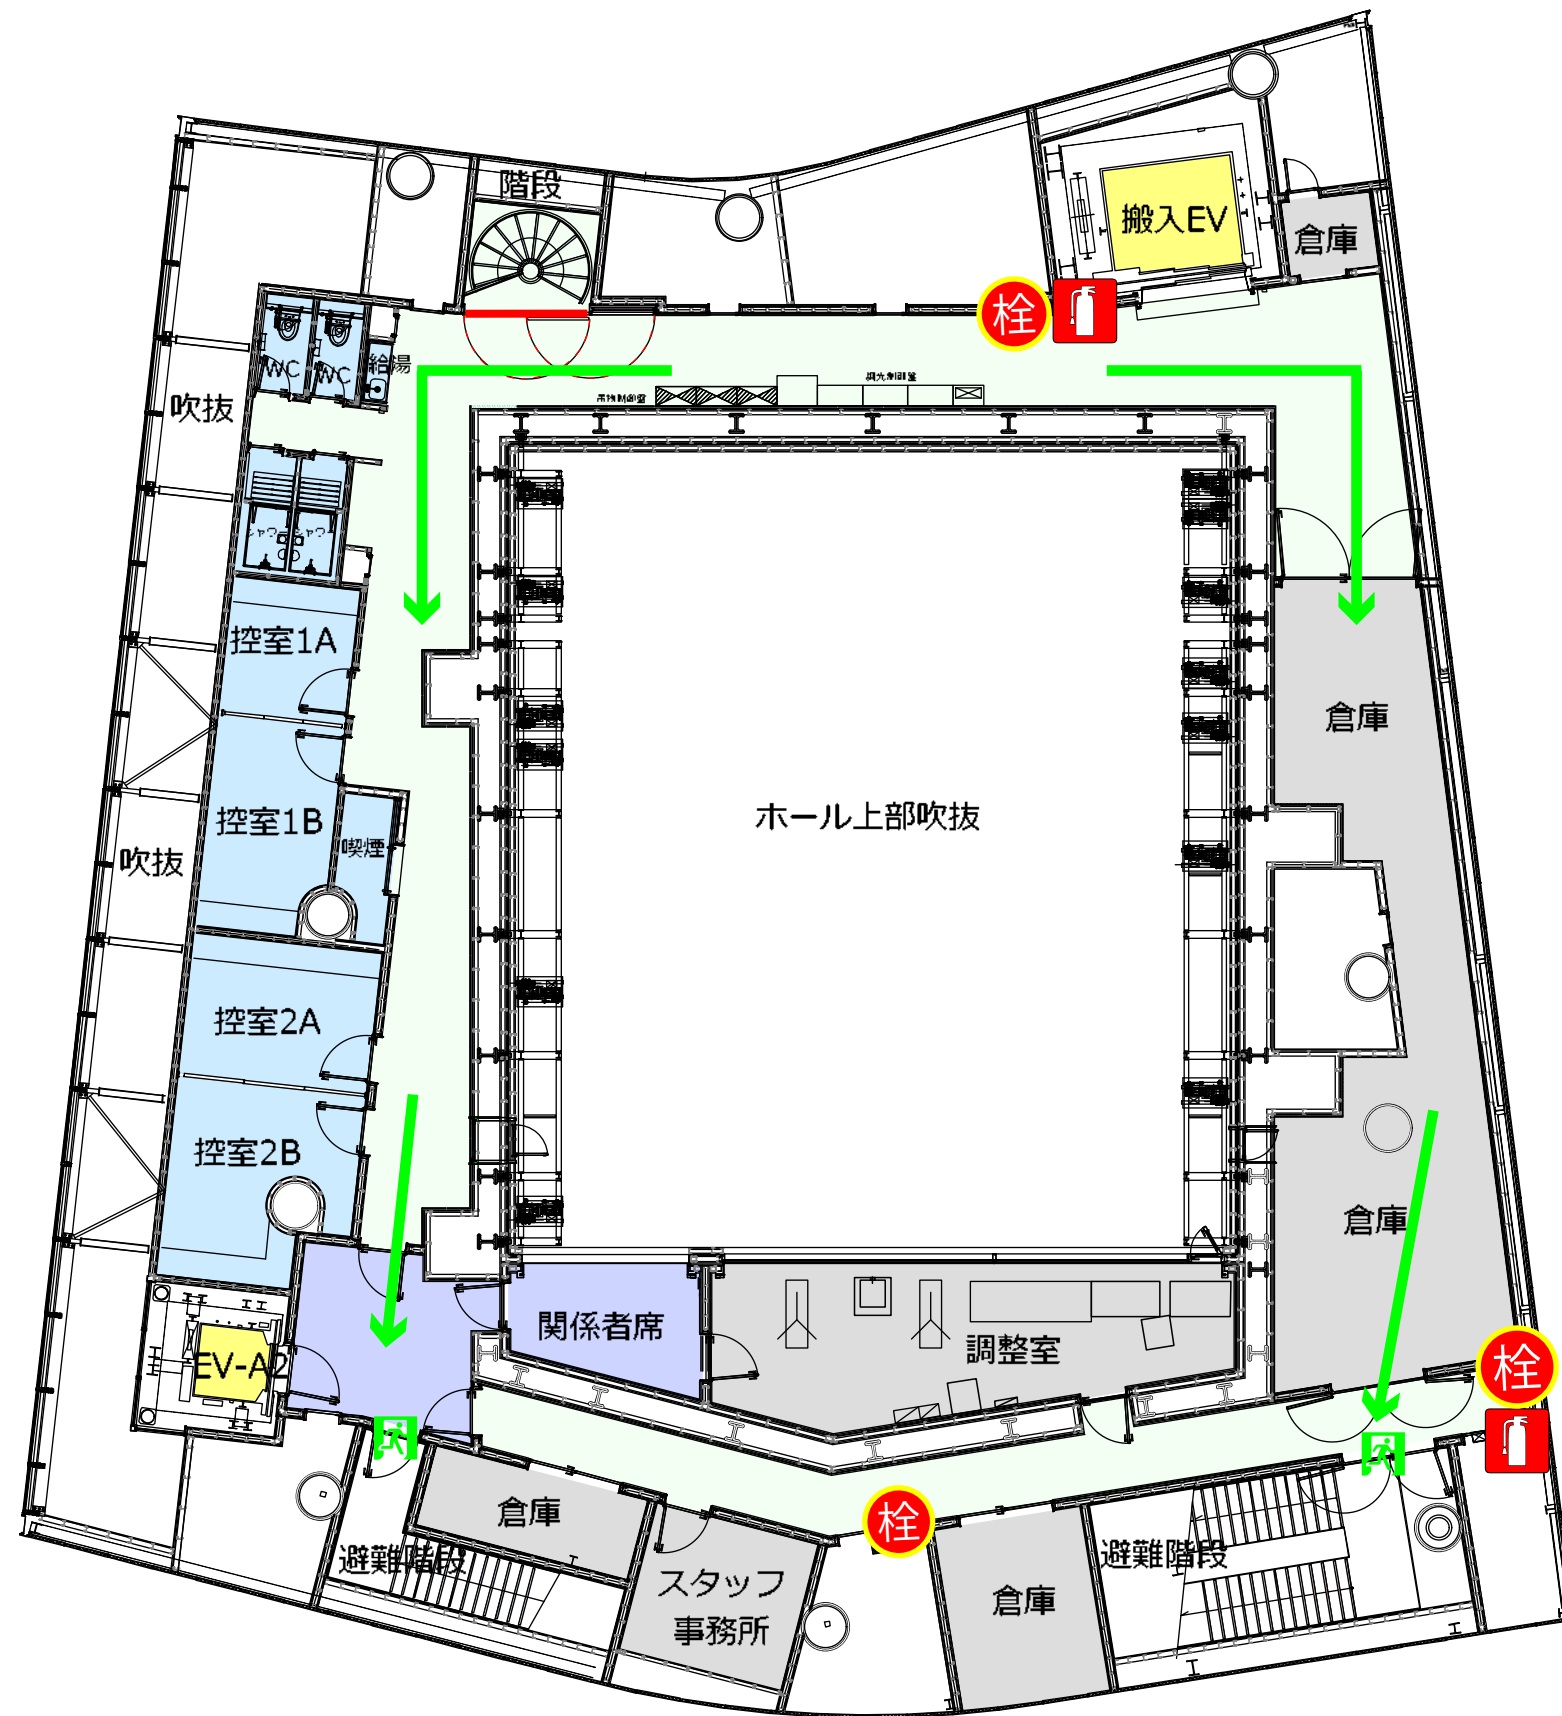

控室1A面積：
6.6㎡(1.4坪)

控室1B面積：
9.9㎡(2.9坪)

控室2A面積：
10.3㎡(3.1坪)

控室2B面積：
12.1㎡(3.6坪)

関係者席：約10席

シャワー室：2室

喫煙室：1ヶ所

化粧室：2室

給湯所：1ヶ所

栓・・・消火栓

消火器・・・消火器

防火扉・・・防火扉