

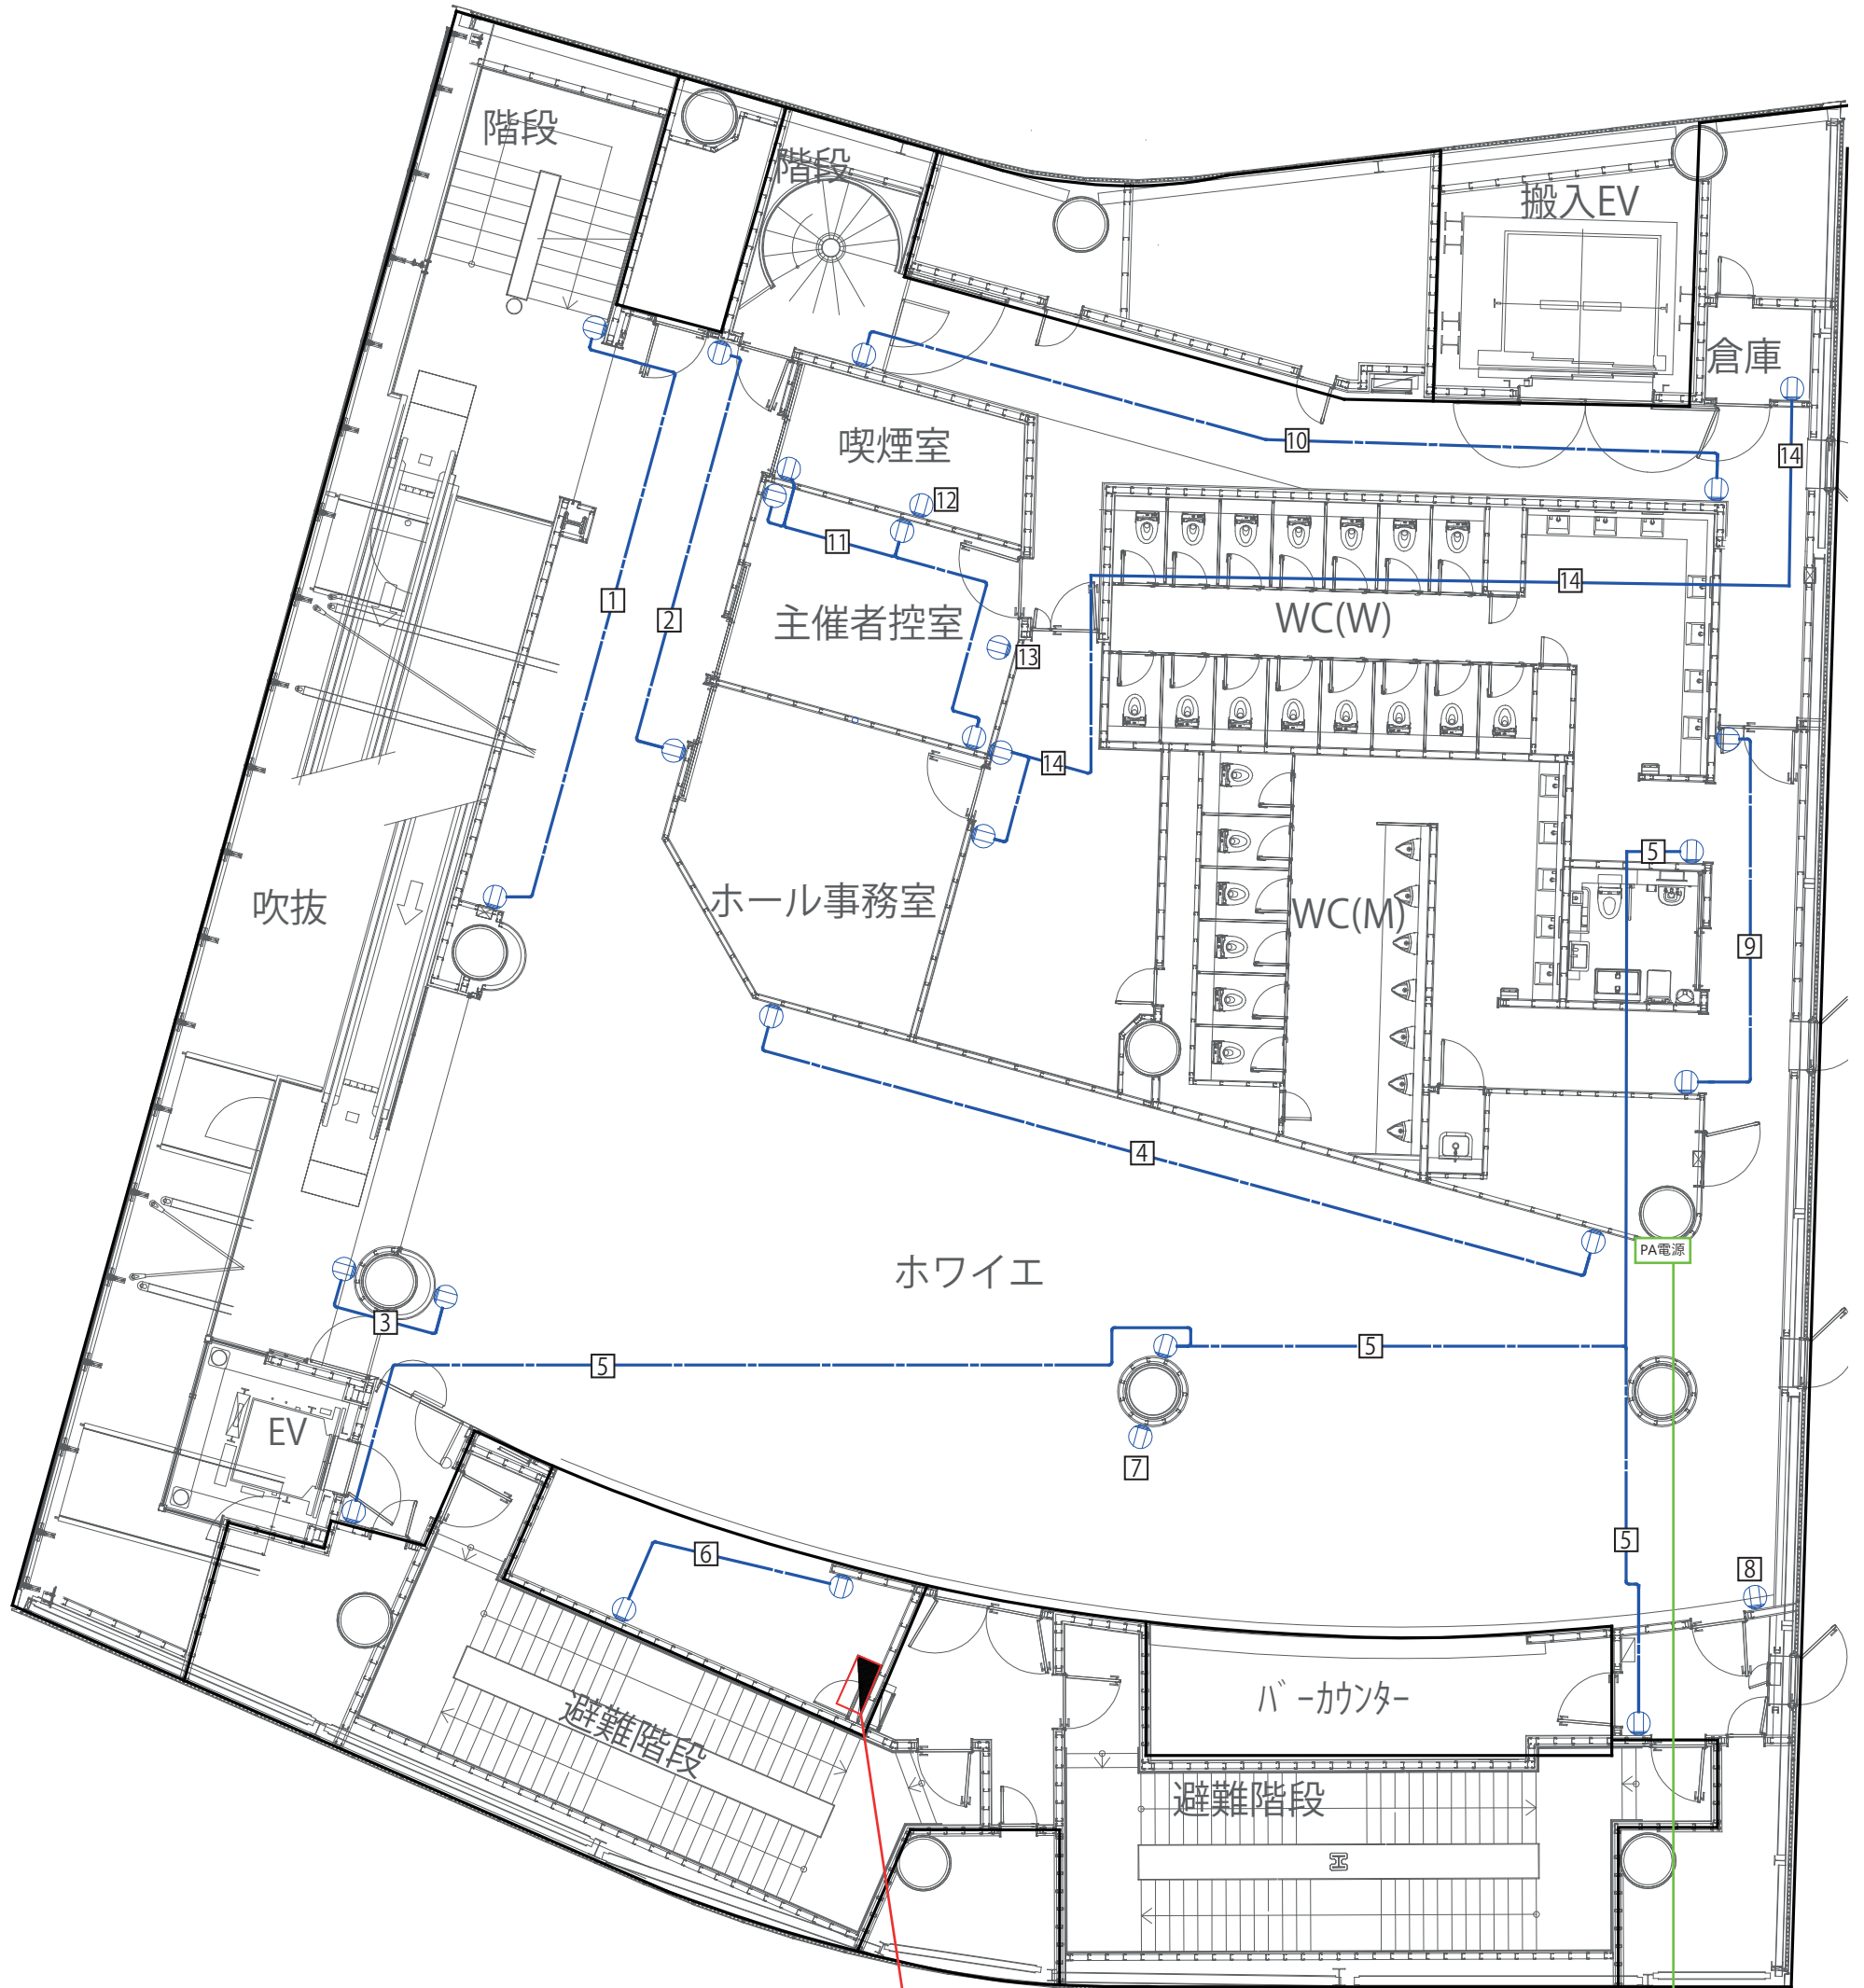


渋谷ストリーム ホール フロア回路図 4F

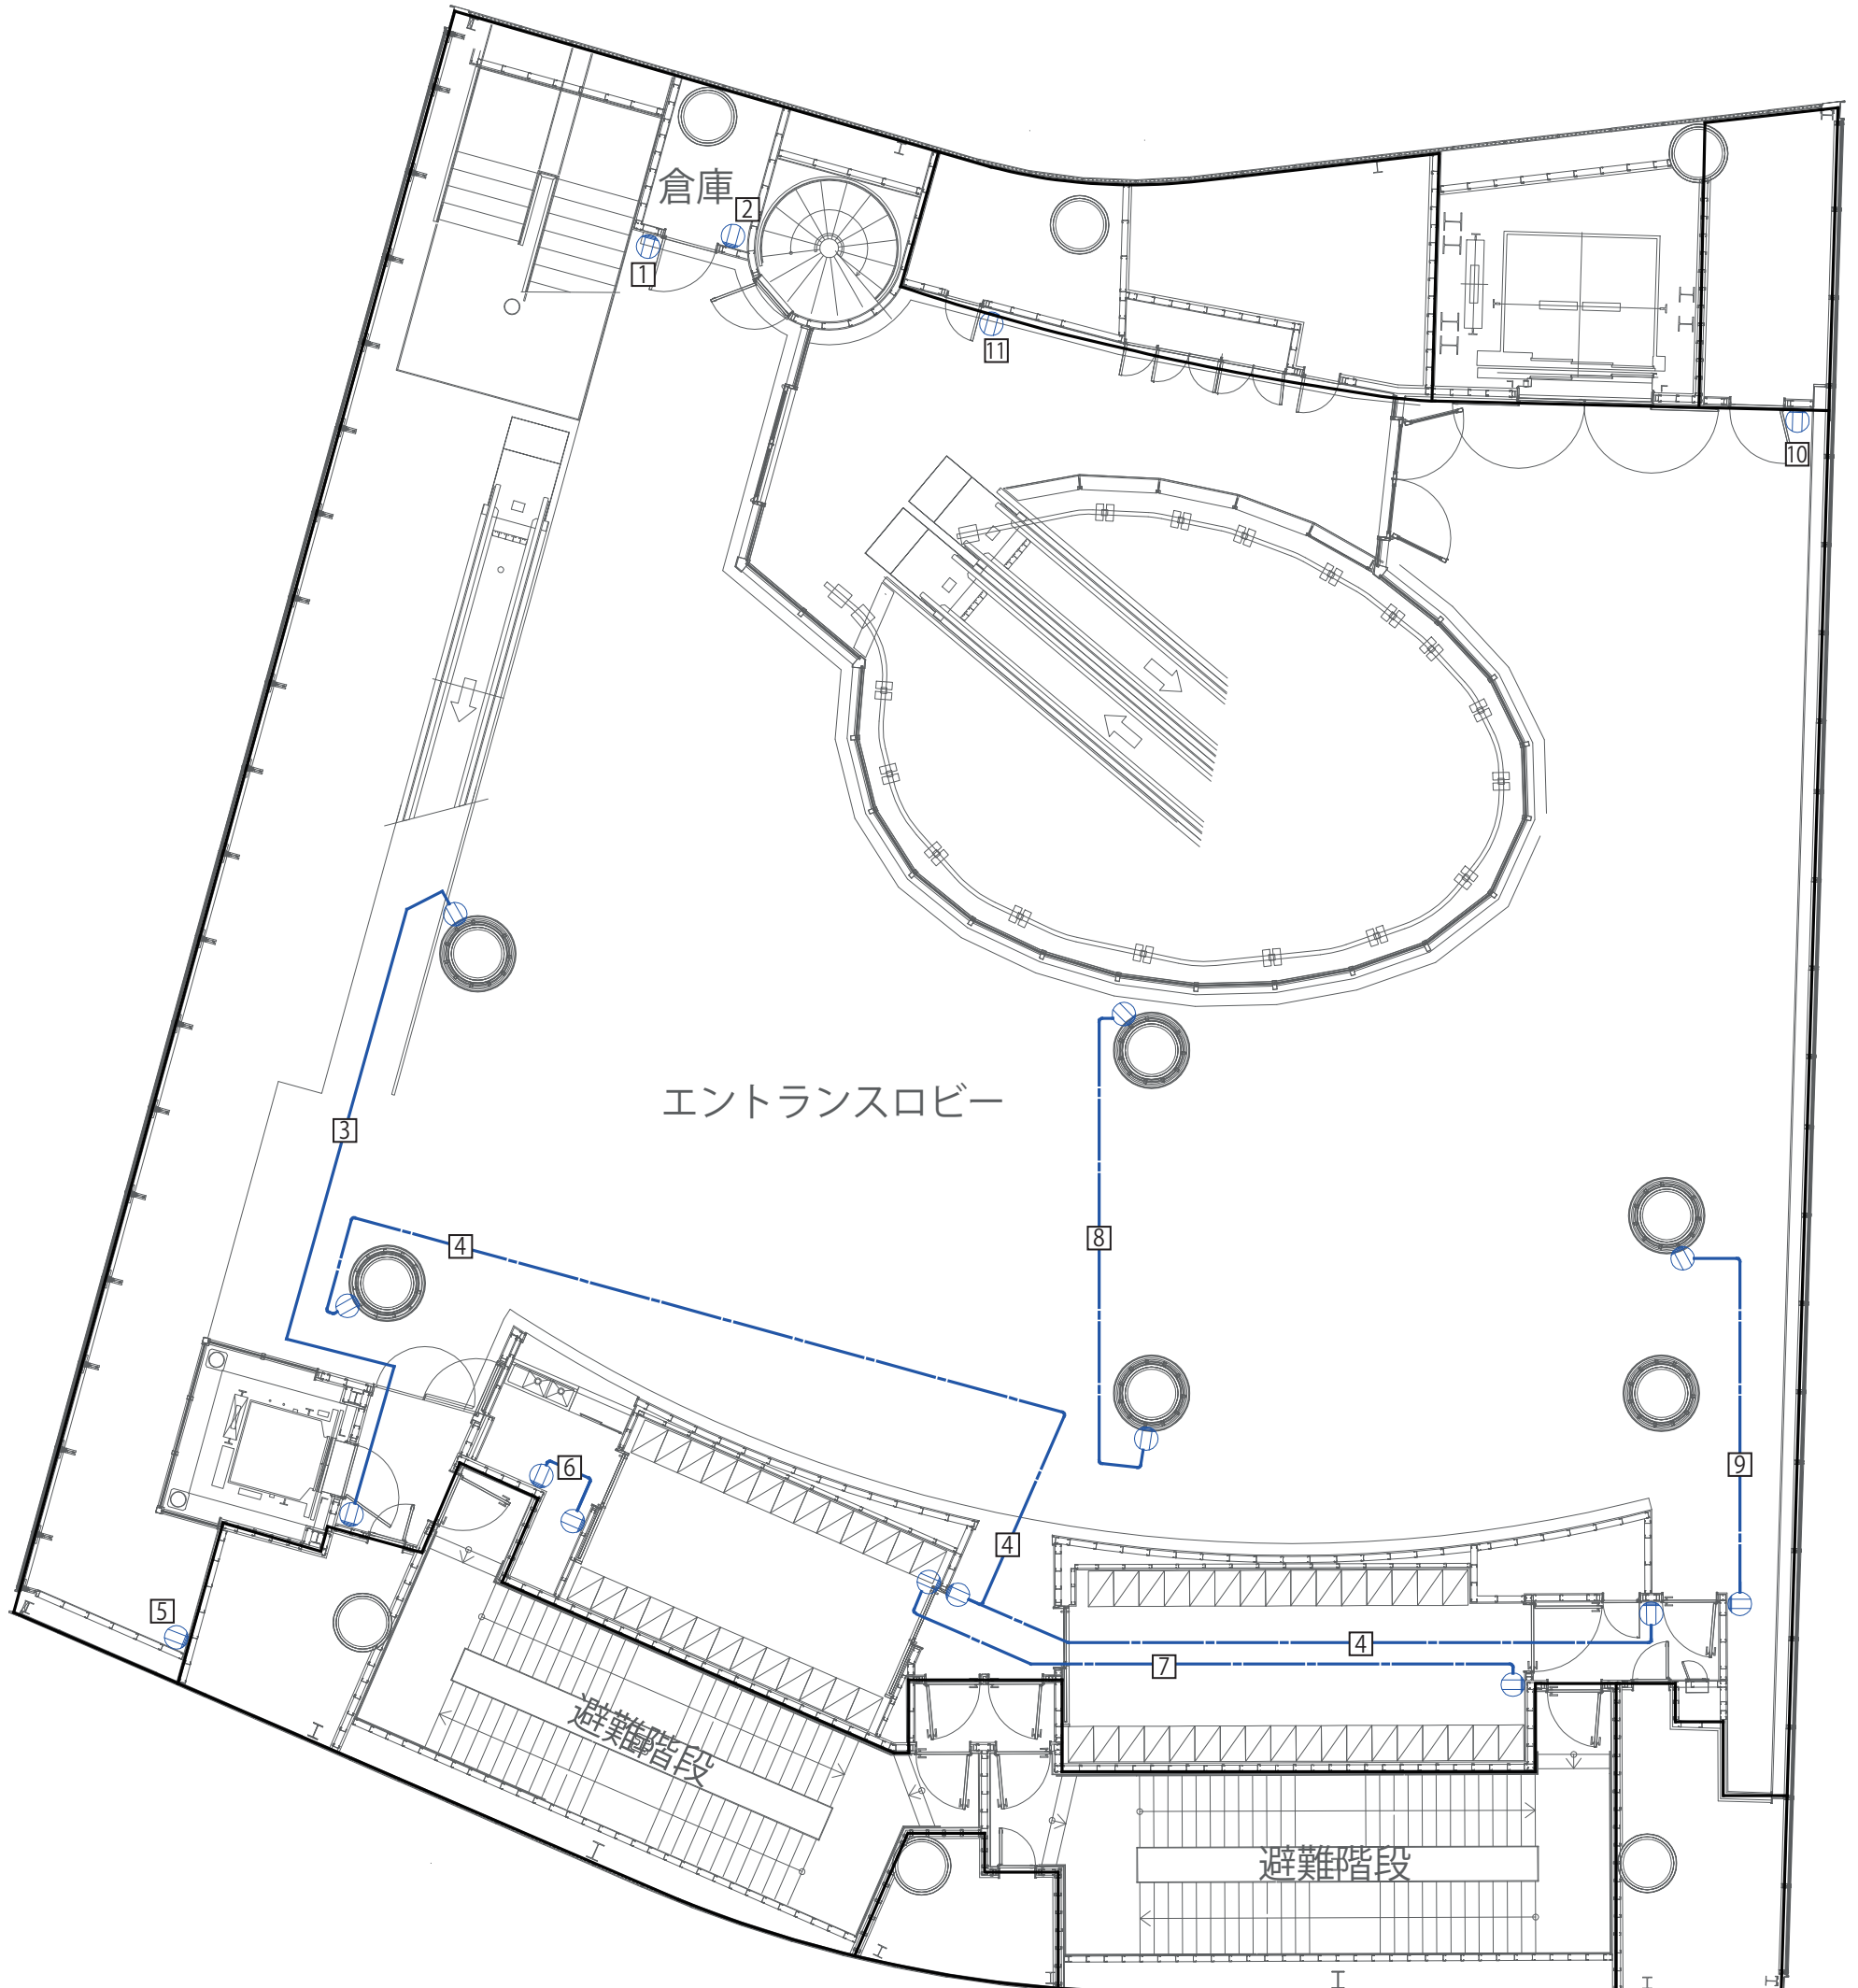

 1~11 平行コンセント (番号で1回路)
各15A

渋谷ストリーム ホール フロア回路図 5F




 1~14 平行コンセント (番号で1回路) 各15A



【5階 仮設分電盤】


30A C×4口
 15A 平行×4口
 単相三線式 225Aカムロック
 ※カムロックを使用する場合は電機工事必須



【5階 PA電源】

30A C×2口
 15A 平行×1口
 ※5階で音響機材を使用しない場合に限り
 持ち込み機材を接続いただけます。

渋谷ストリーム ホール フロア回路図 6F

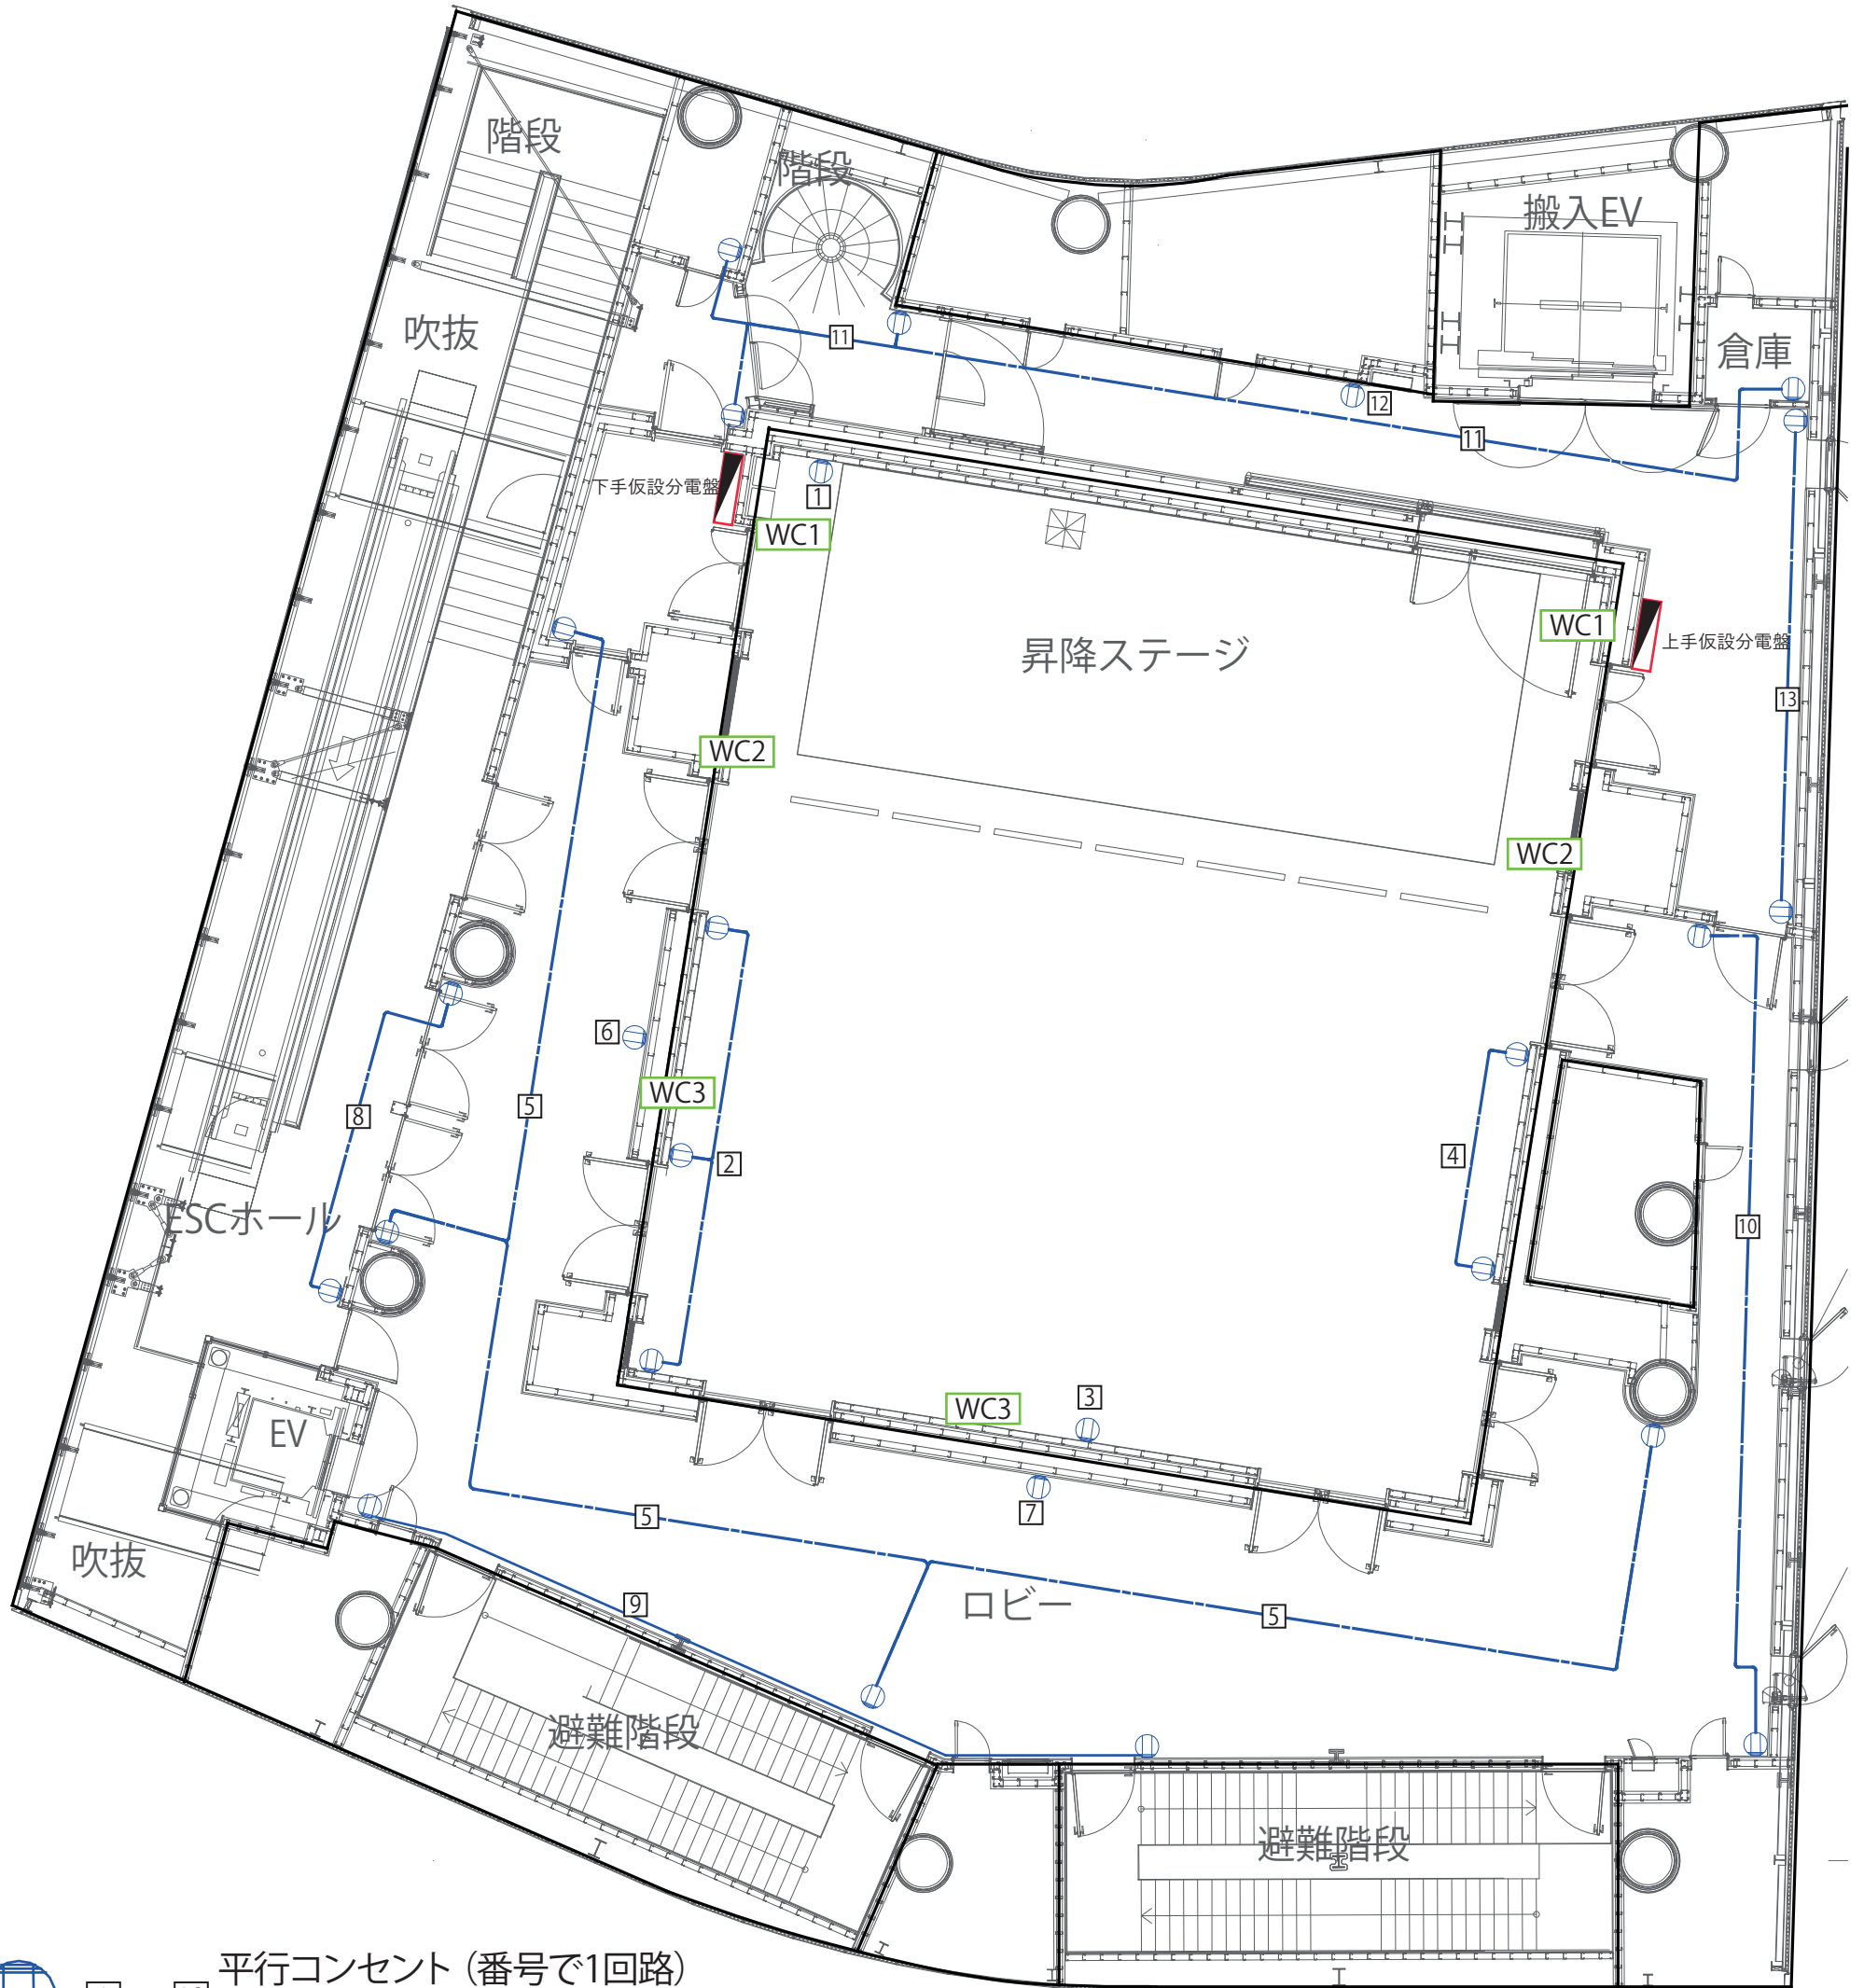


 1 ~ 13 平行コンセント (番号で1回路)
 各15A

【6階 舞台照明電源】

- WC1 30A C×8口 15A 平行×2口 (ホール内2箇所 独立回路)
- WC2 30A C×6口 15A 平行×2口 (ホール内2箇所 独立回路)
- WC3 30A C×6口 15A 平行×2口 (ホール内2箇所 独立回路)

※舞台照明で使用しないのみ一般電源として接続いただけます。


【6階 下手仮設分電盤】


- 30A C×4口
- 単相三線式 225Aカムロック
- 三相三線式 60Aカムロック
- ※カムロックを使用する場合は電機工事必須

【6階 上手仮設分電盤】

- 30A C×4口
- 単相三線式 225Aカムロック
- 三相三線式 60Aカムロック
- ※カムロックを使用する場合は電機工事必須

渋谷ストリーム ホール フロア回路図 7F

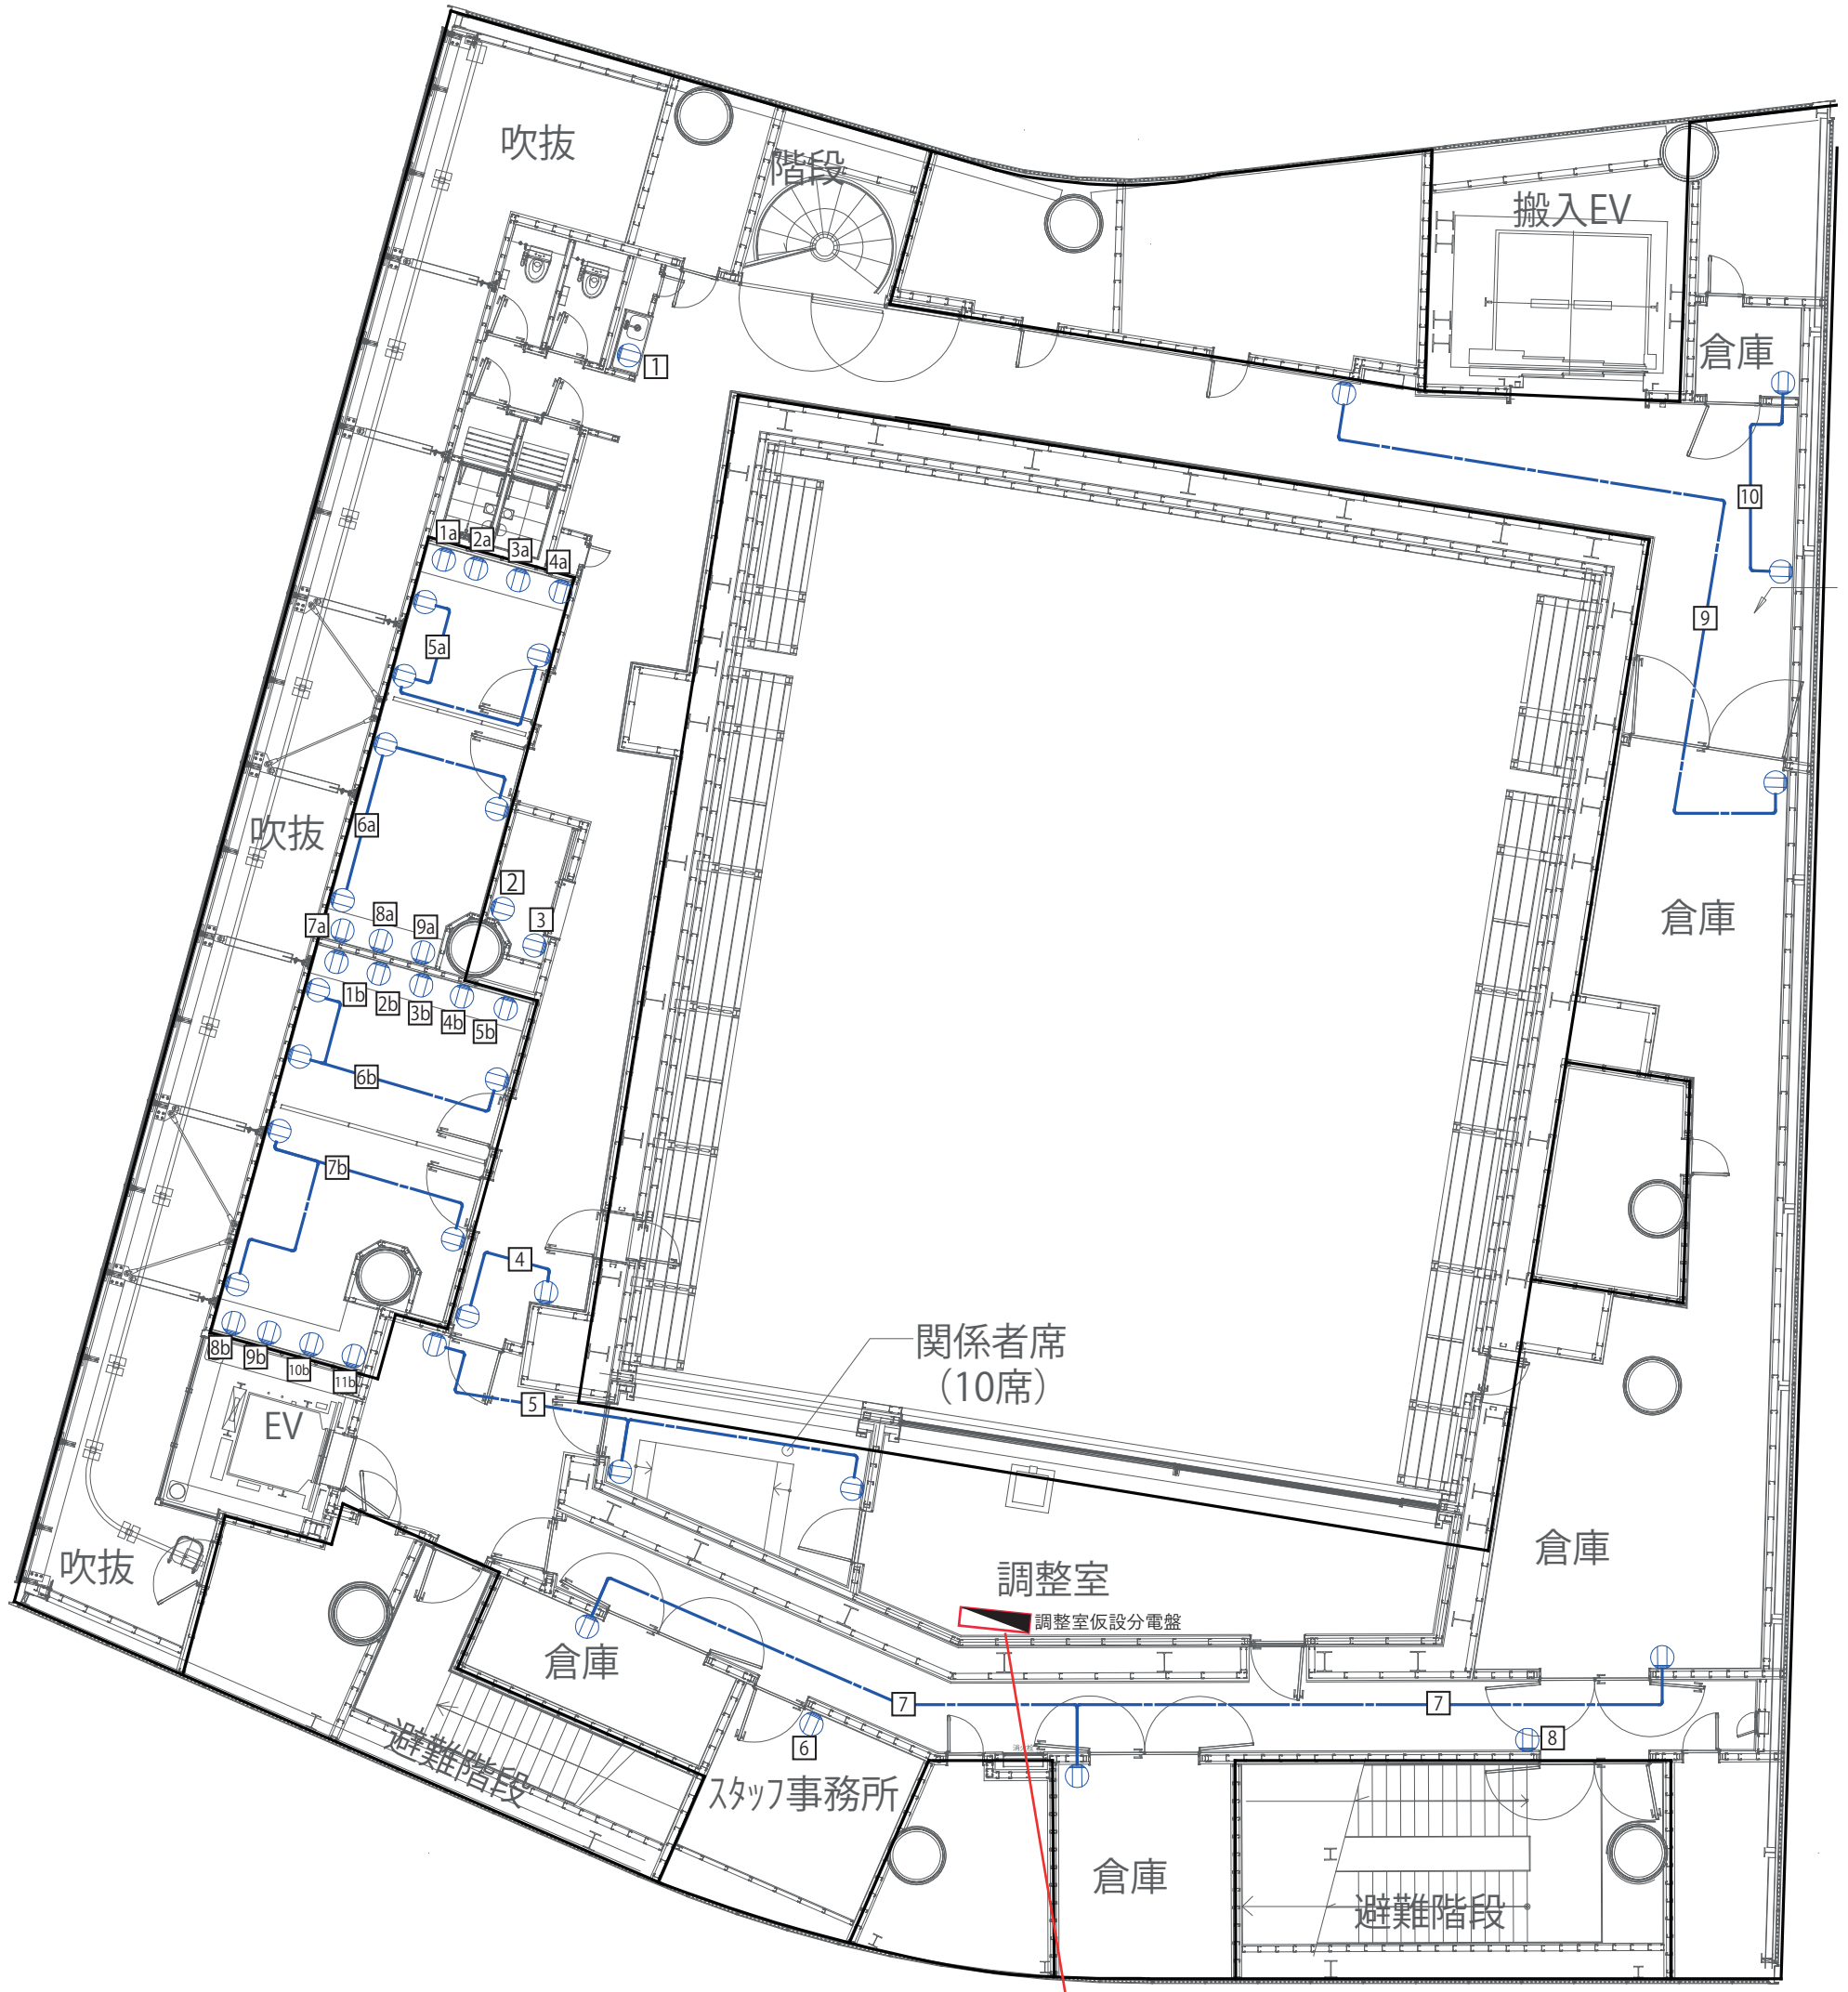

-  1 ~ 10 平行コンセント (番号で1回路)
- 1a ~ 9a 各15A
- 1b ~ 11b

【7階 調整室仮設分電盤】
 単相三線式 225Aカムロック
 三相三線式 60Aカムロック
 ※カムロックを使用する場合は電機工事必須