
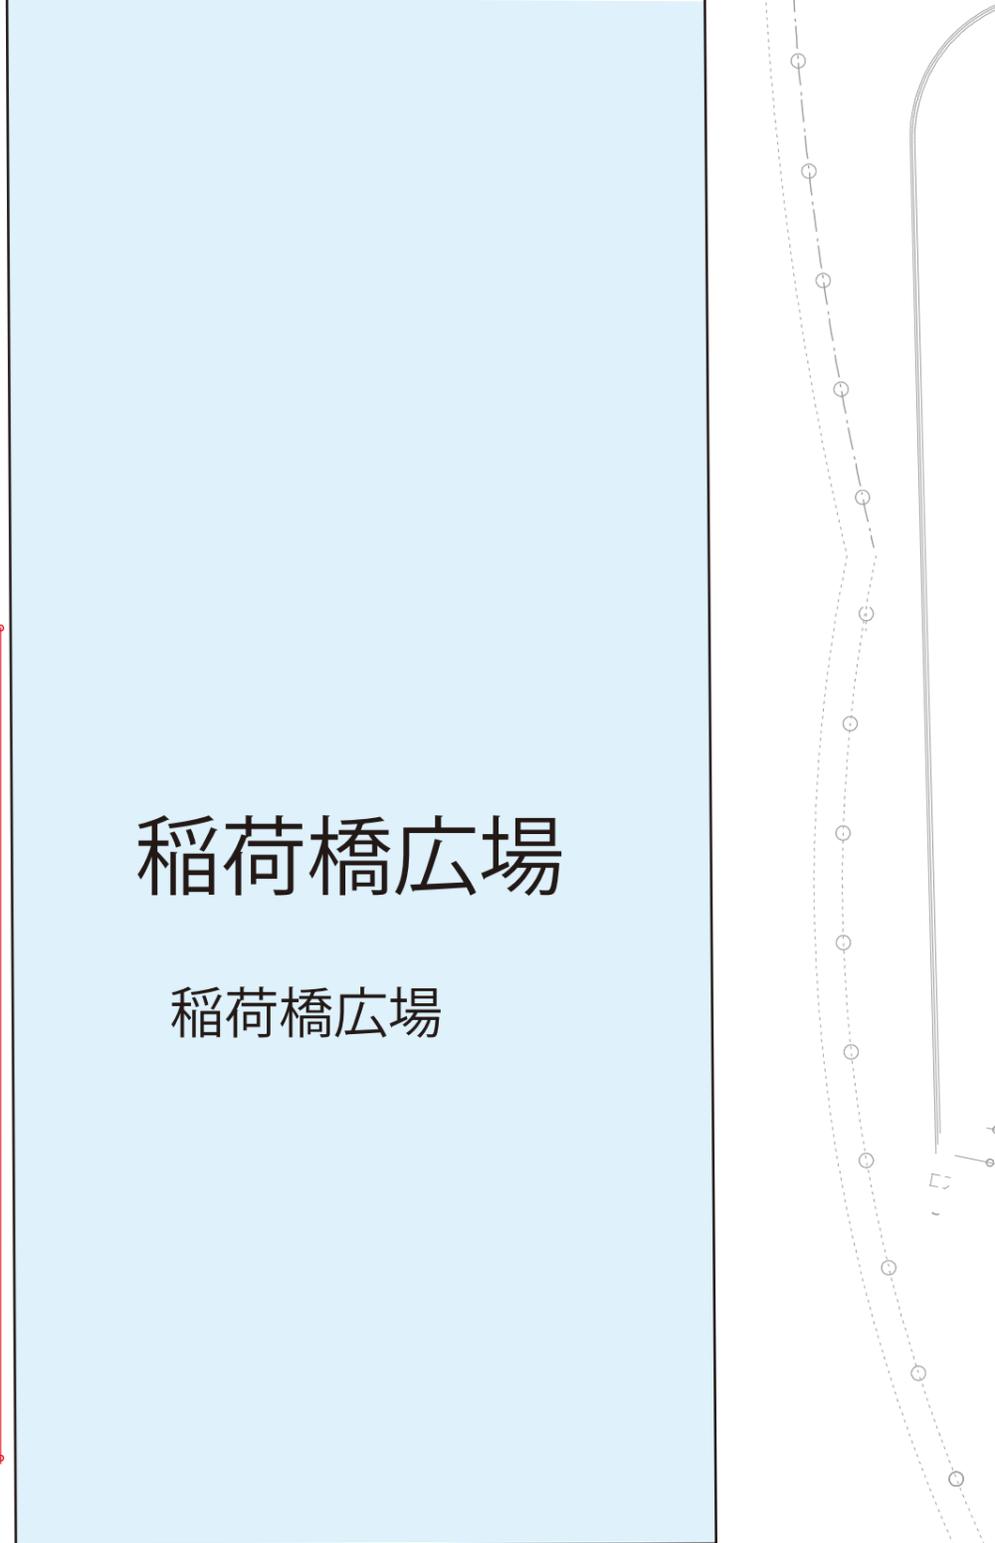


JR 渋谷駅方面

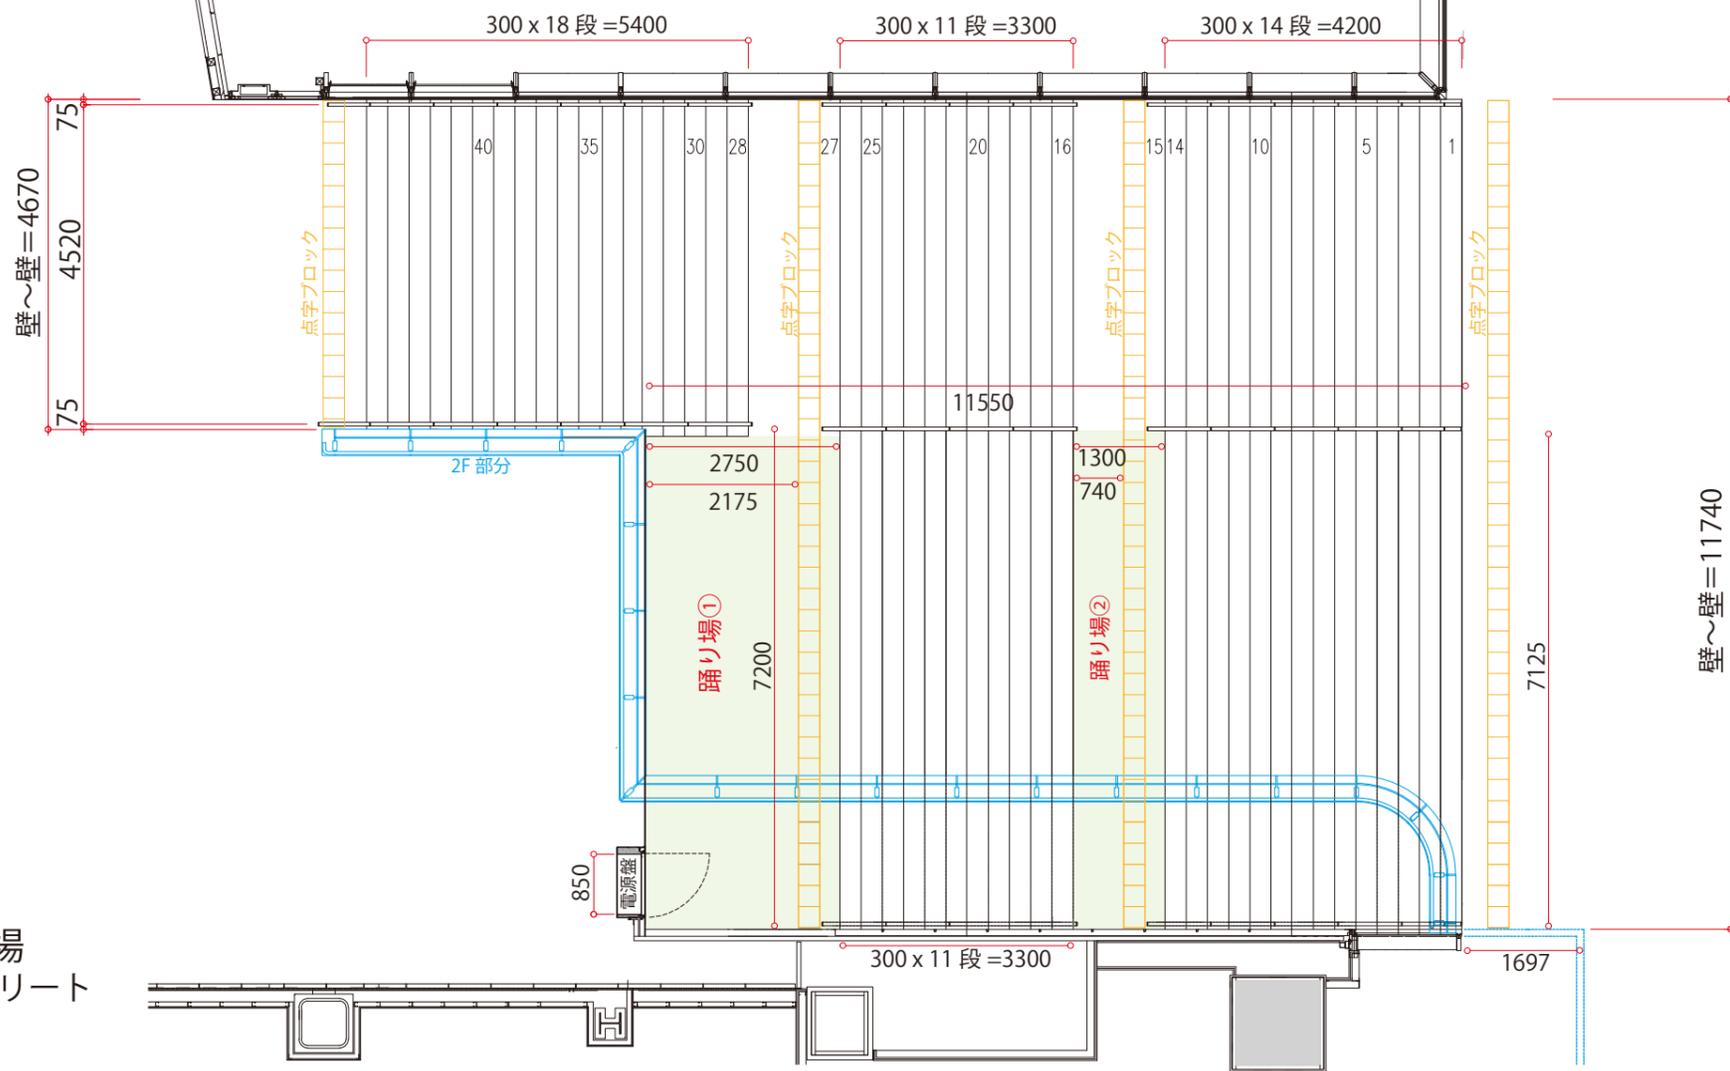

↓
 金王橋広場
 渋谷リバーストリート
 方面

[渋谷ストリーム 大階段] 使用有効

総面積：約 82.3㎡ (約 24.8坪)

寸法：約 11.5m× 7m

※総面積・寸法は階段部分を含みます

※事前製作等により厳密な寸法が必要な場合は必ず実測してください