


渋谷リバーズトリート A区間（金王橋～八幡橋） 平面図

渋谷駅・警察署

明治通り

恵比寿・代官山

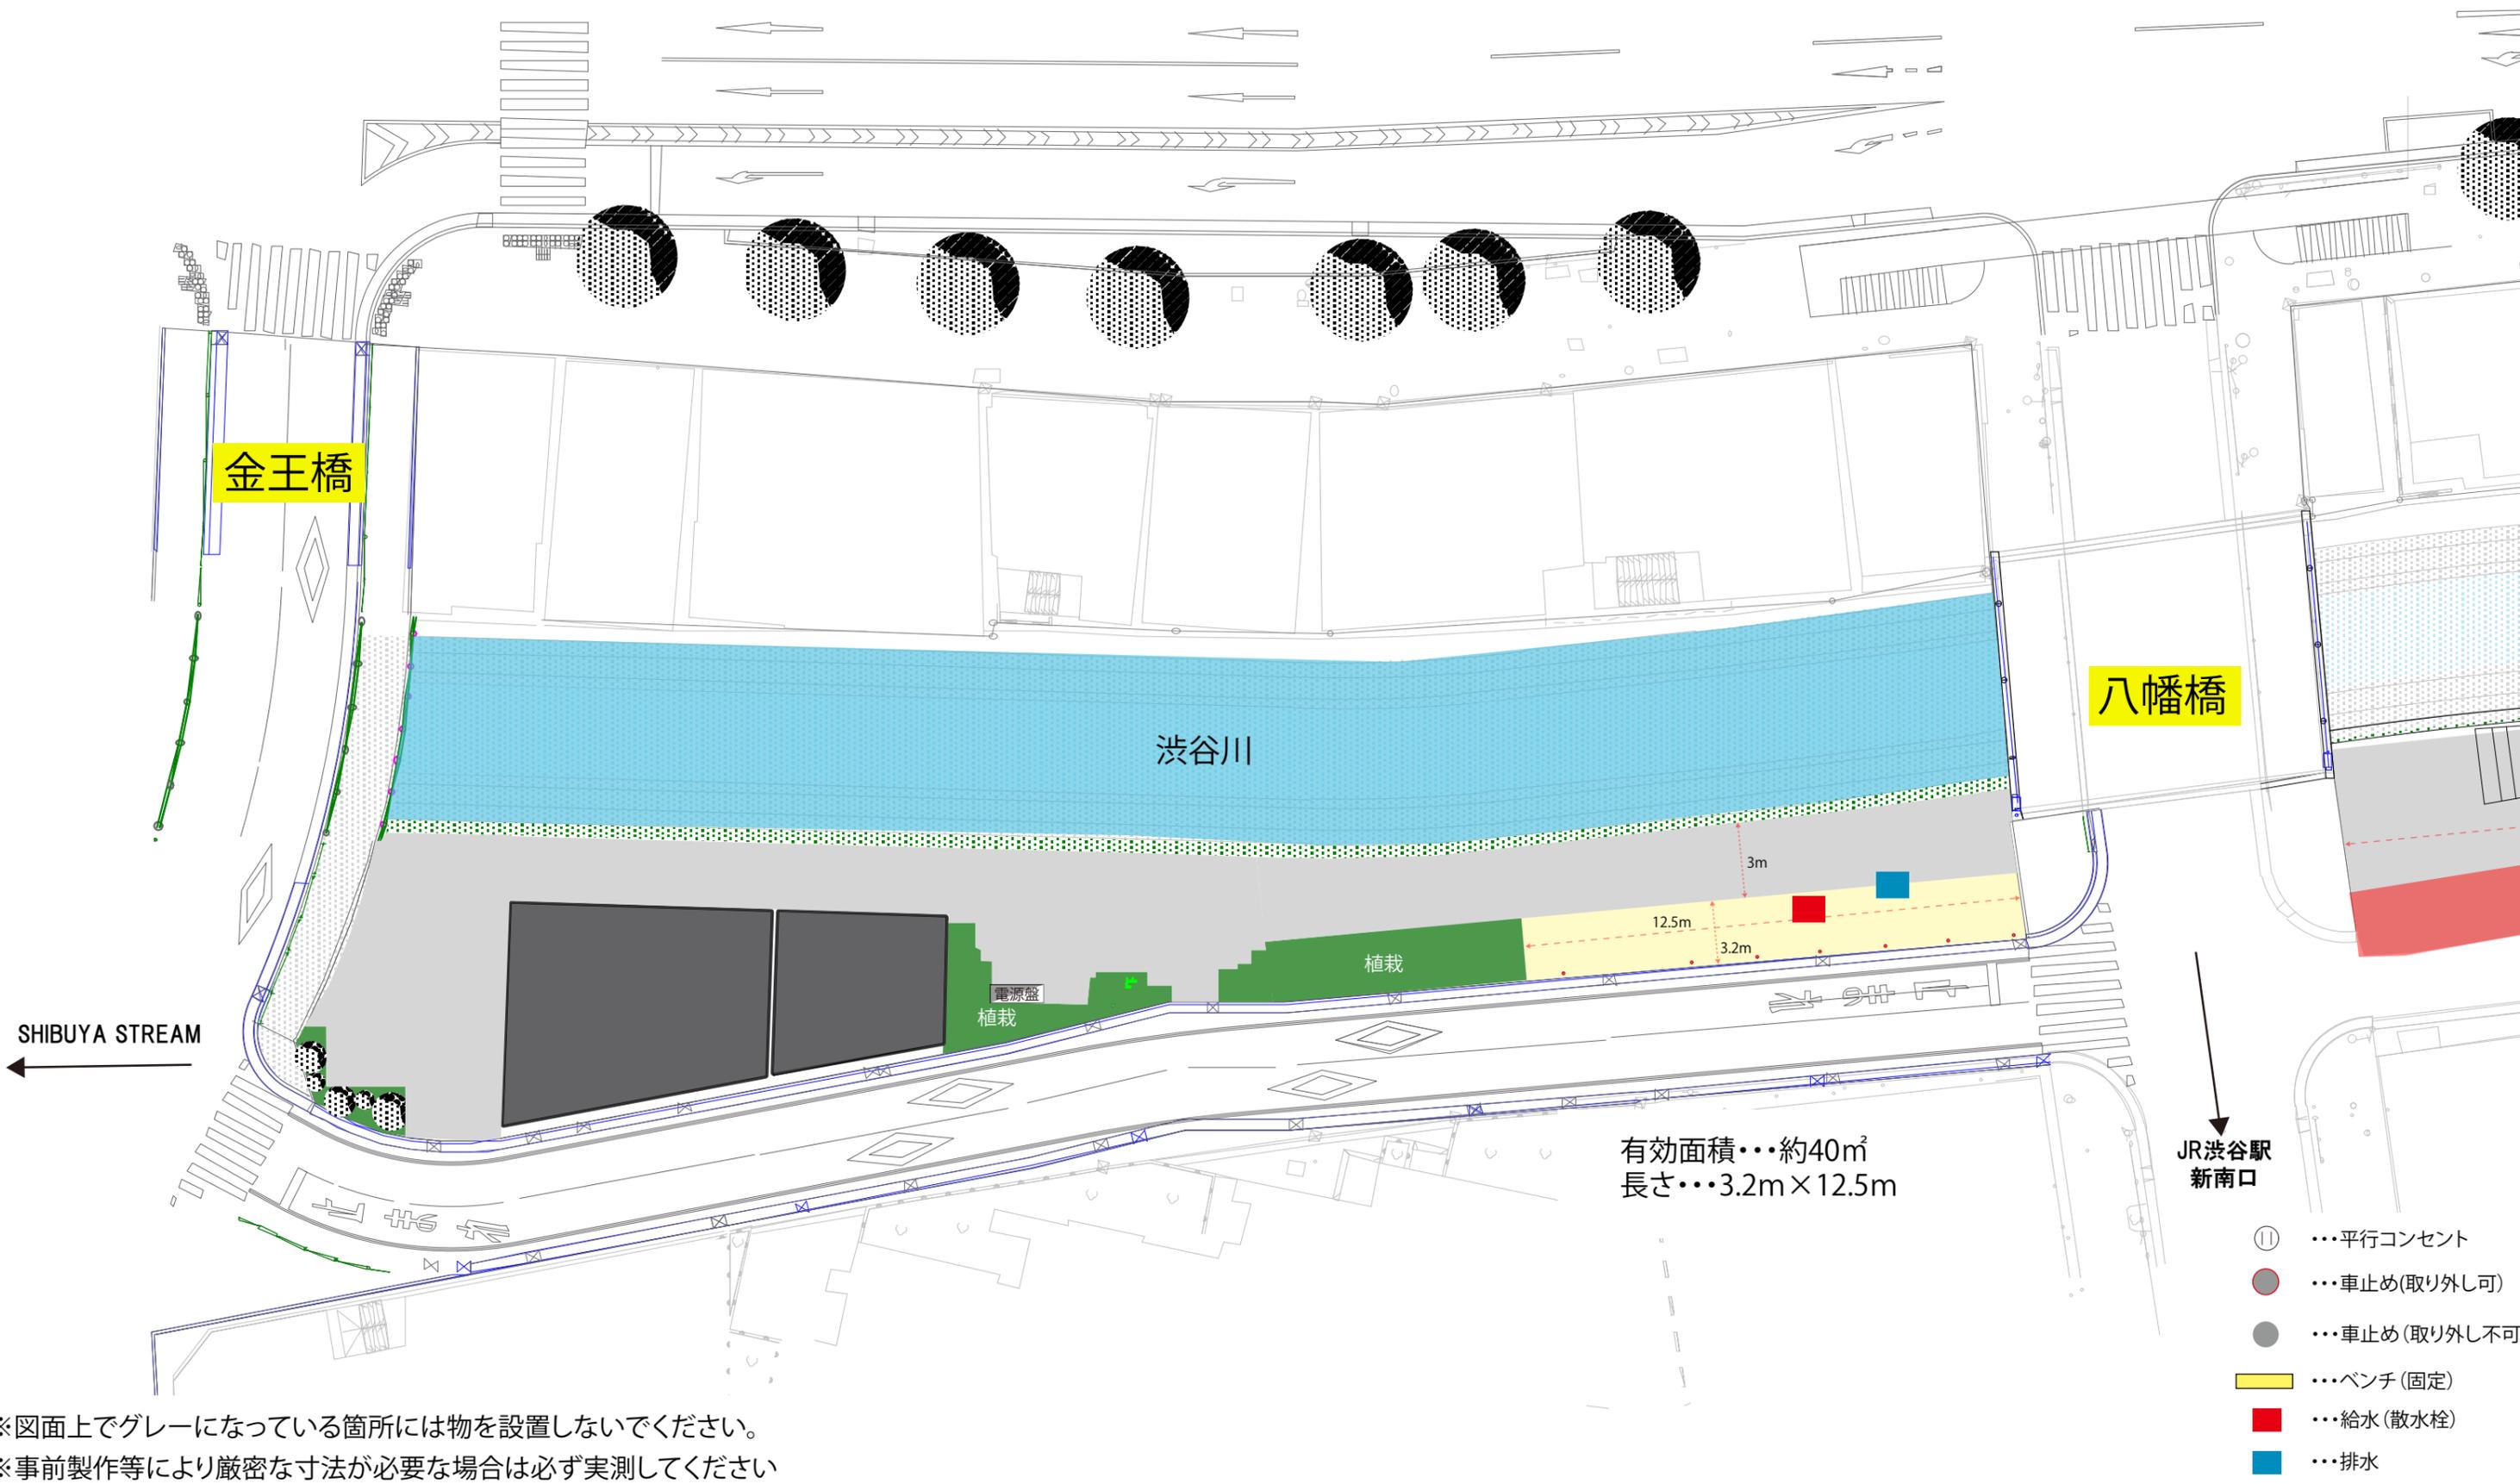

※図面上でグレーになっている箇所には物を設置しないでください。
 ※事前製作等により厳密な寸法が必要な場合は必ず実測してください

有効面積・・・約40㎡
 長さ・・・3.2m×12.5m

- Ⓜ・・・平行コンセント
- ・・・車止め(取り外し可)
- ・・・車止め(取り外し不可)
- (黄)・・・ベンチ(固定)
- (赤)・・・給水(散水栓)
- (青)・・・排水