


渋谷リバーズストリート C区間（徒歩橋～並木橋） 平面図

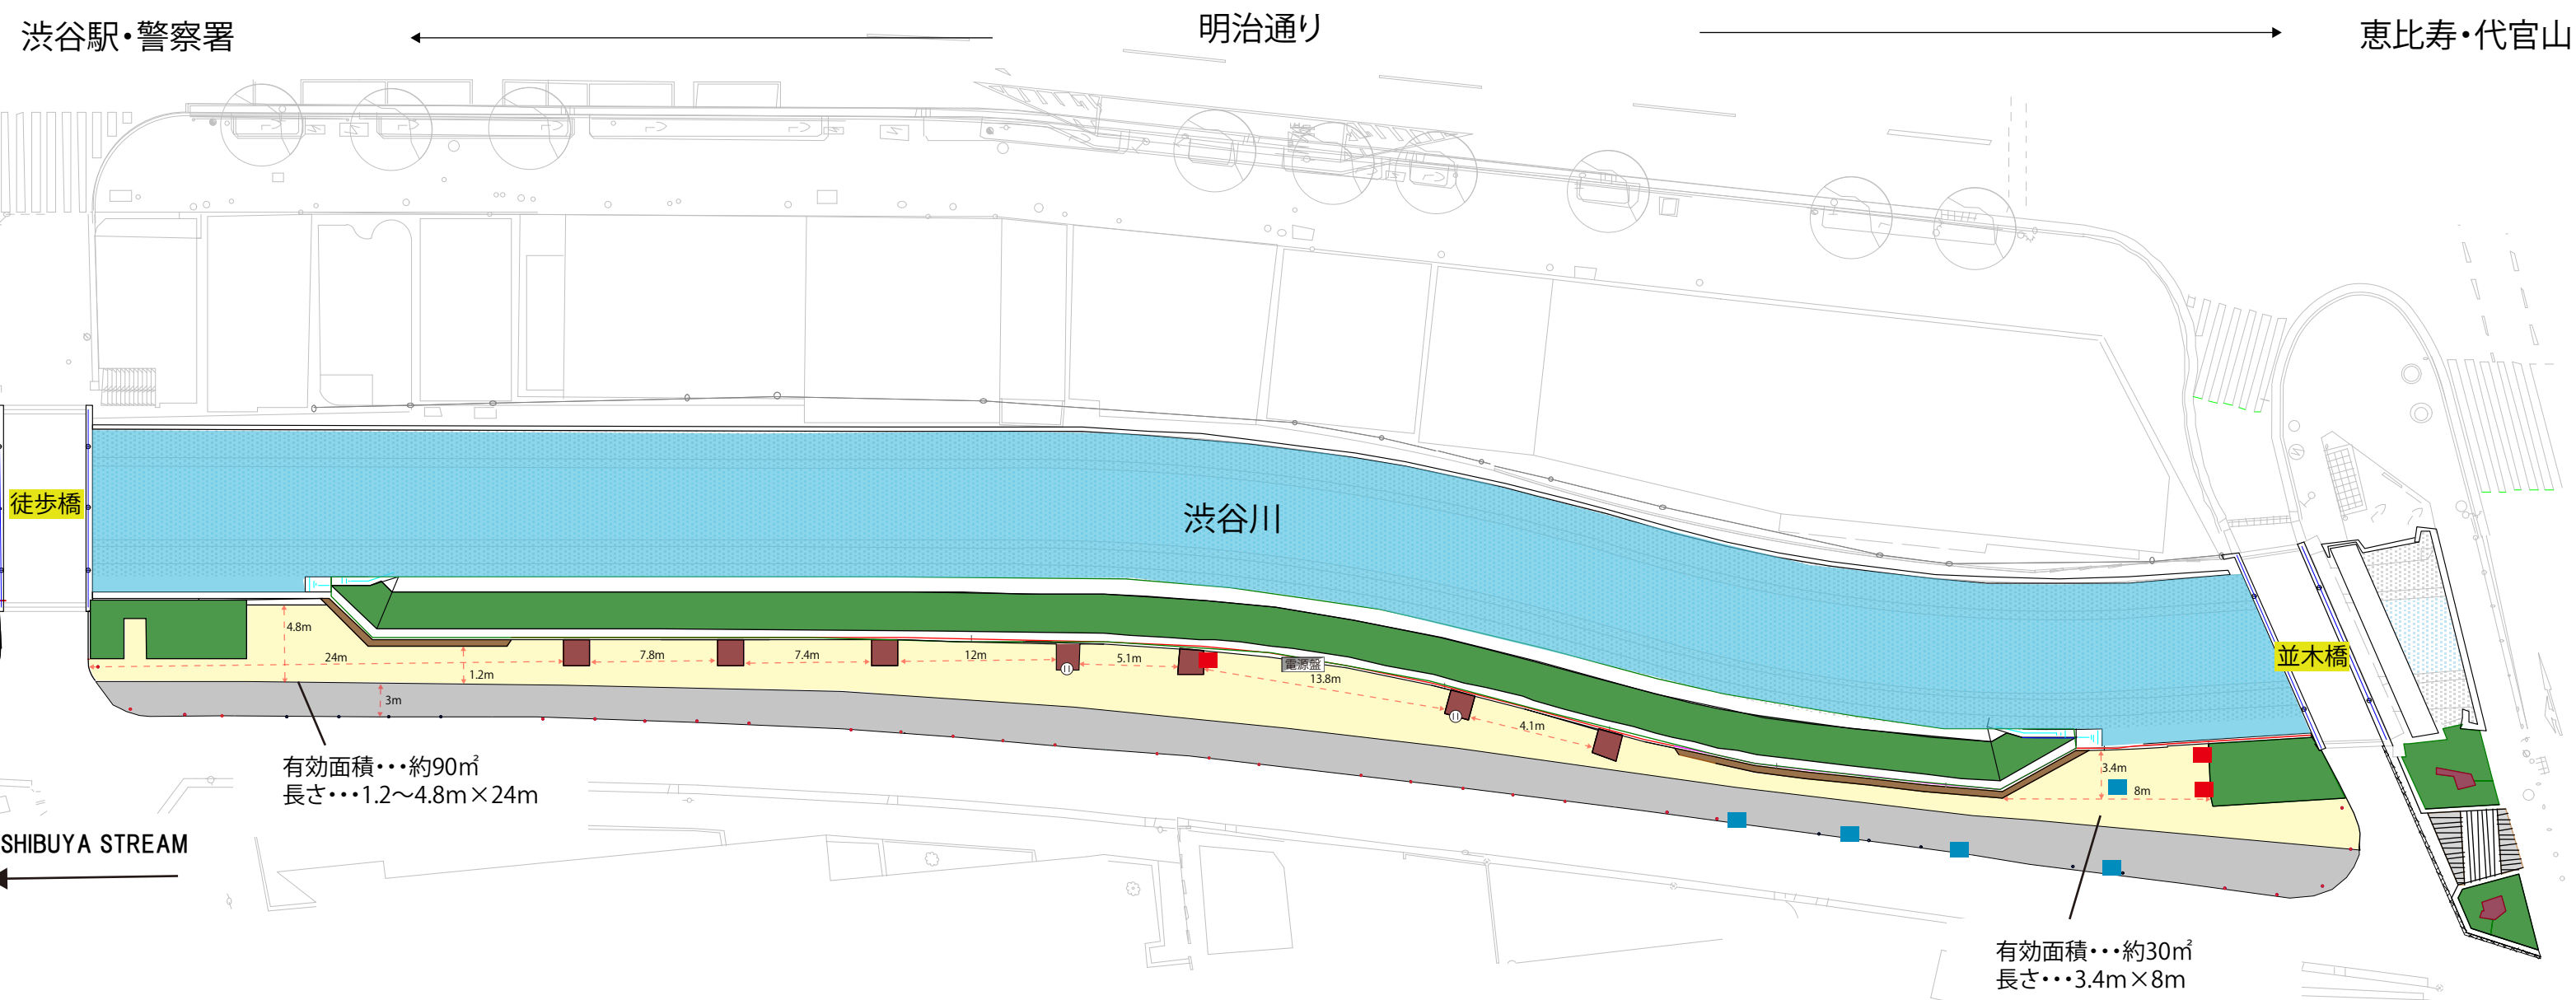

SHIBUYA STREAM ←

有効面積・・・約90㎡
長さ・・・1.2~4.8m x 24m

有効面積・・・約30㎡
長さ・・・3.4m x 8m

- Ⓜ ……平行コンセント
- ……車止め(取り外し可)
- ……車止め(取り外し不可)
- ……ベンチ(固定)
- ……給水(散水栓)
- ……排水

※図面上でグレーになっている箇所には物を設置しないでください。
※事前製作等により厳密な寸法が必要な場合は必ず実測してください